



DOM TYP C

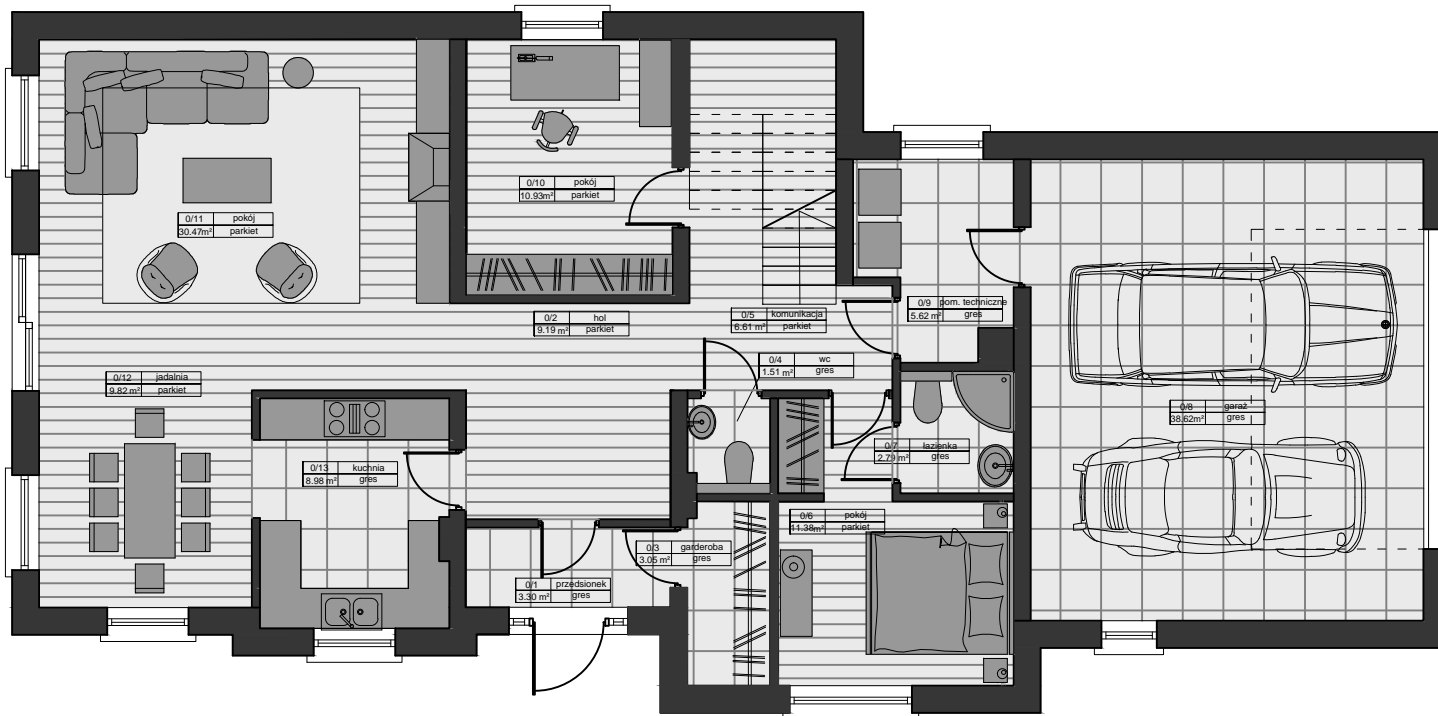

PARTER

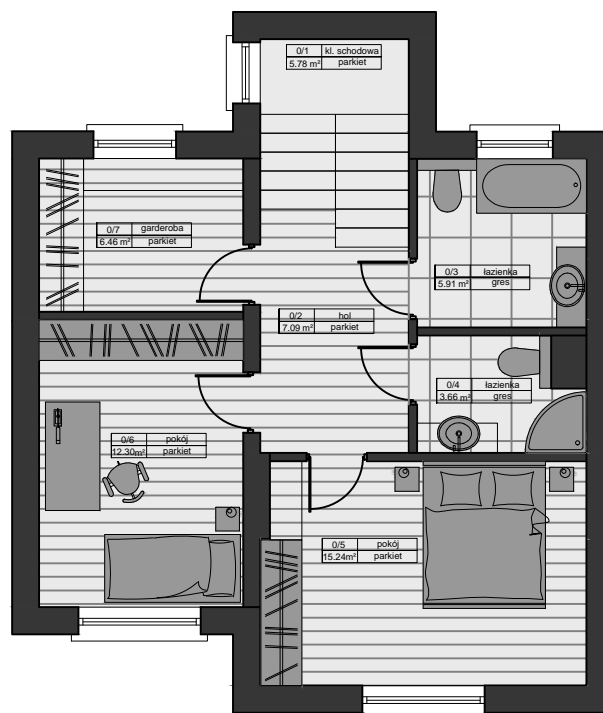

PIĘTRO

PARTER		
SYMBOL	FUNKCJA	POW. (m ²)
0/ 1	przedsiónek	3.30
0/ 2	hol	9.19
0/ 3	garderoba	3.05
0/ 4	wc	1.51
0/ 5	komunikacja	6.61
0/ 6	pokój	11.38
0/ 7	łazienka	2.79
0/ 9	pom. techniczne	5.62
0/ 10	pokój	10.93
0/ 11	pokój	30.47
0/ 12	jadalnia	9.82
0/ 13	kuchnia	8.98
RAZEM:		103.65
0/ 11	garaż	38.6
RAZEM:		142.27

PIĘTRO		
SYMBOL	FUNKCJA	POW. (m ²)
1/ 1	klatka schodowa	5.78
1/ 2	hol	7.09
1/ 3	łazienka	5.91
1/ 4	łazienka	3.66
1/ 5	pokój	15.24
1/ 6	pokój	12.30
1/ 7	garderoba	6.46
RAZEM:		56.44

POWIERZCHNIA UŻYTKOWA		
PARTER		142.27
PIĘTRO		56.44
RAZEM:		198.71